

Oudeschild De Vang 31-B



Kogerstraat 57 - Den Burg | www.texelvastgoed.nl | 0222-313025

De Vang 31-B | Oudeschild



TE KOOP | LOODS

Kadastrale gegevens: Sectie T nummer N 3422

Perceelgrootte: ca. 98 m²

Bouwjaar: 2024

Aanvaarding: per direct beschikbaar

Ligging: op bedrijventerrein De Vang

Vraagprijs: € 187.500,- k.k. (inclusief btw)

De Vang 31-B | Oudeschild



Wij mogen u aanbieden deze keurige loods (2024) gelegen op het industrieterrein van De Vang. Ideaal voor opslag, werkruimte of bedrijfsmatige activiteiten.

De ruimte is praktisch en efficiënt en dankzij de recente bouw verkeert het geheel in uitstekende staat.


Interesse? Neem contact op met ons kantoor!


De Vang 31-B | Oudeschild




De Vang 31-B | Oudeschild



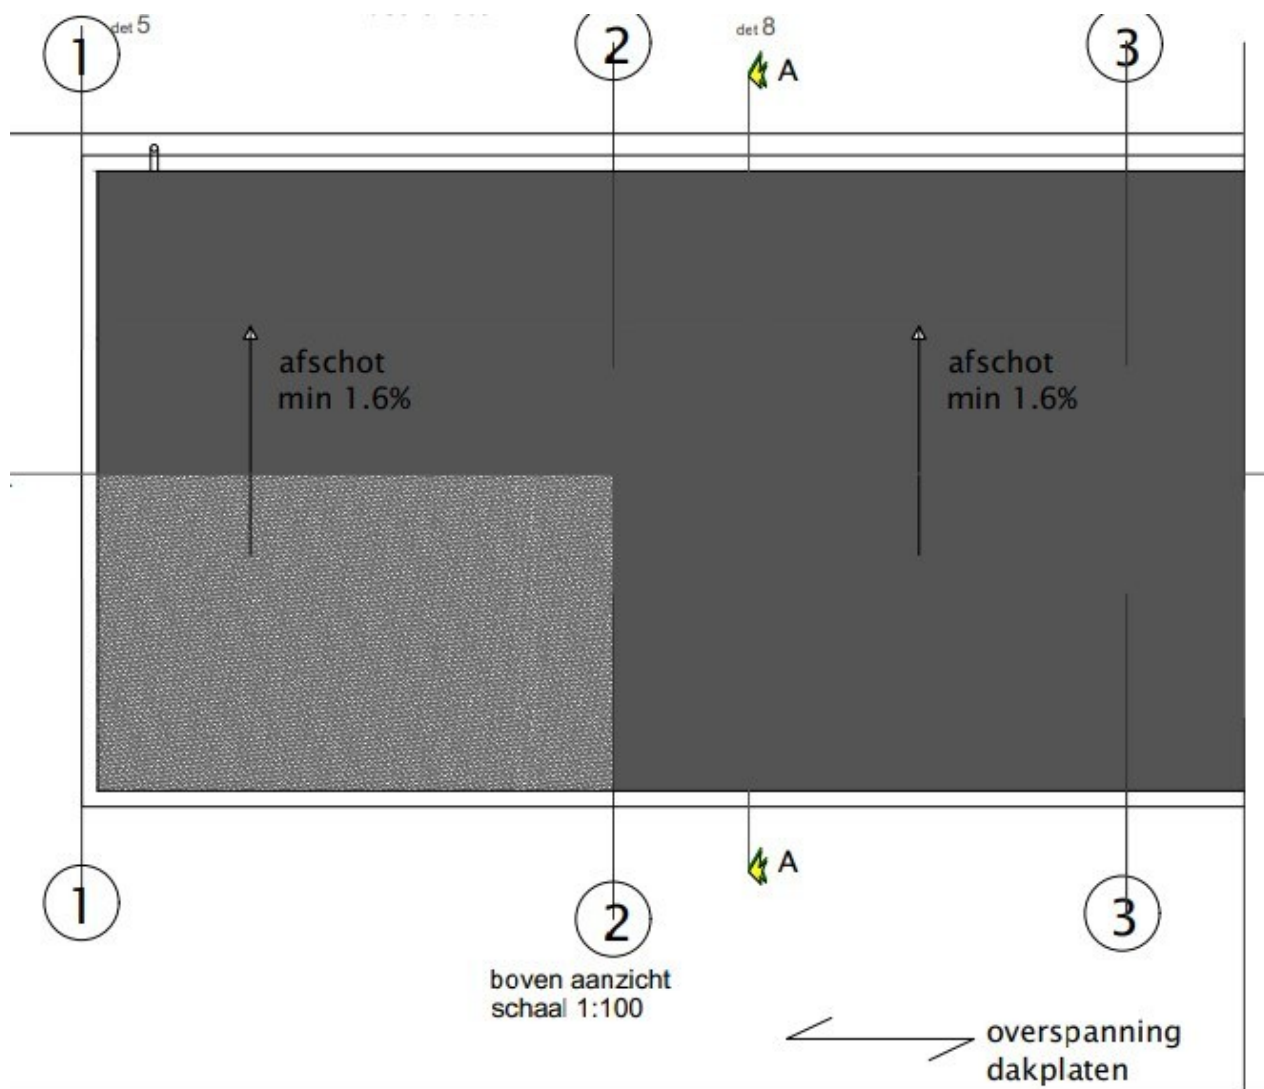

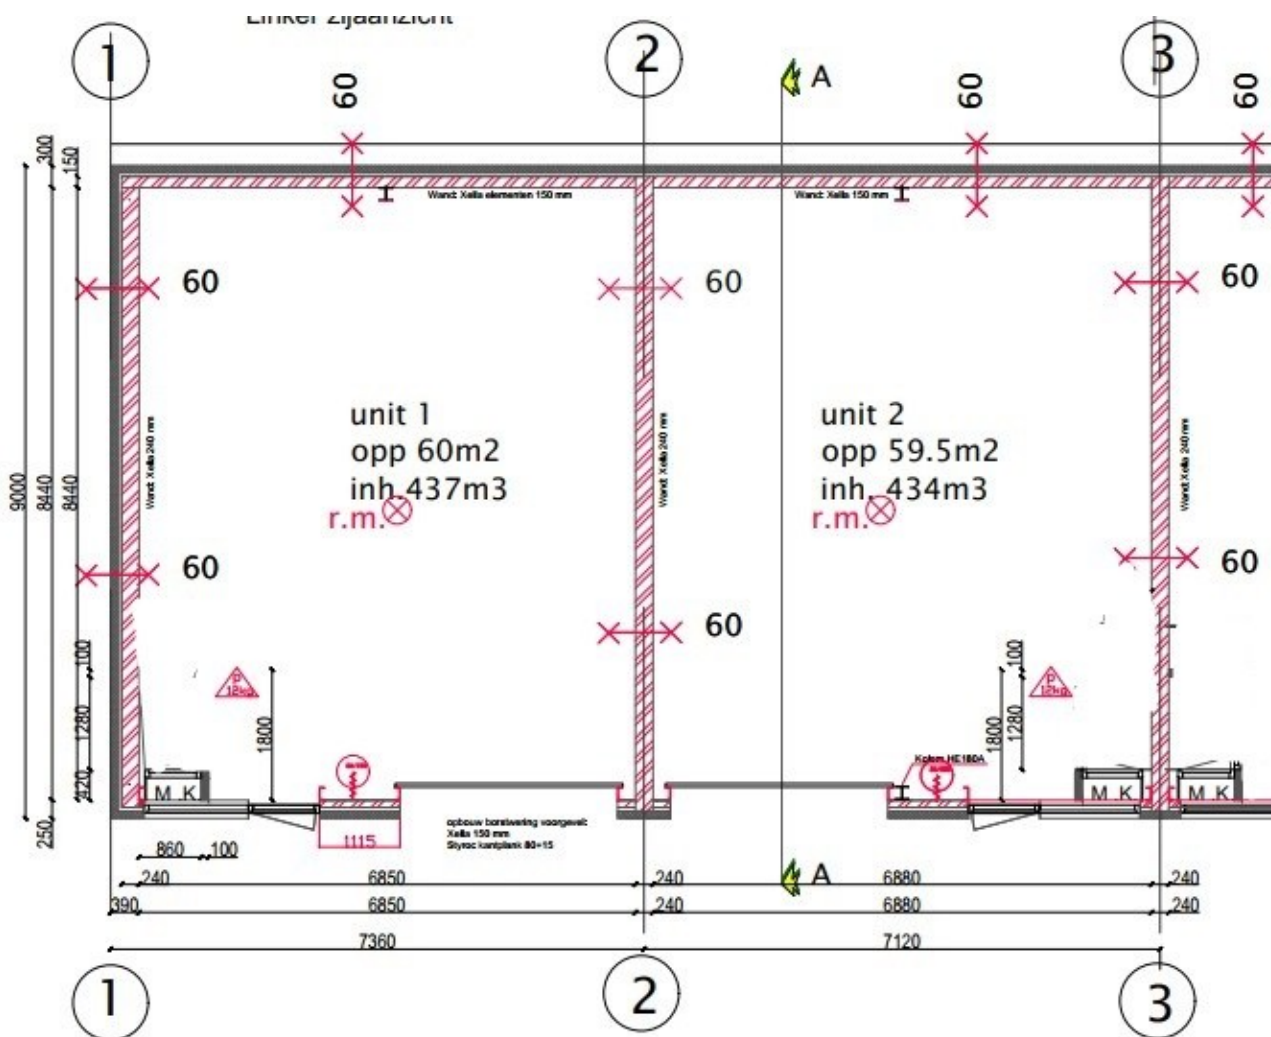


Staalconstructie/Xella wanden
plattegrond
schaal 1: 100

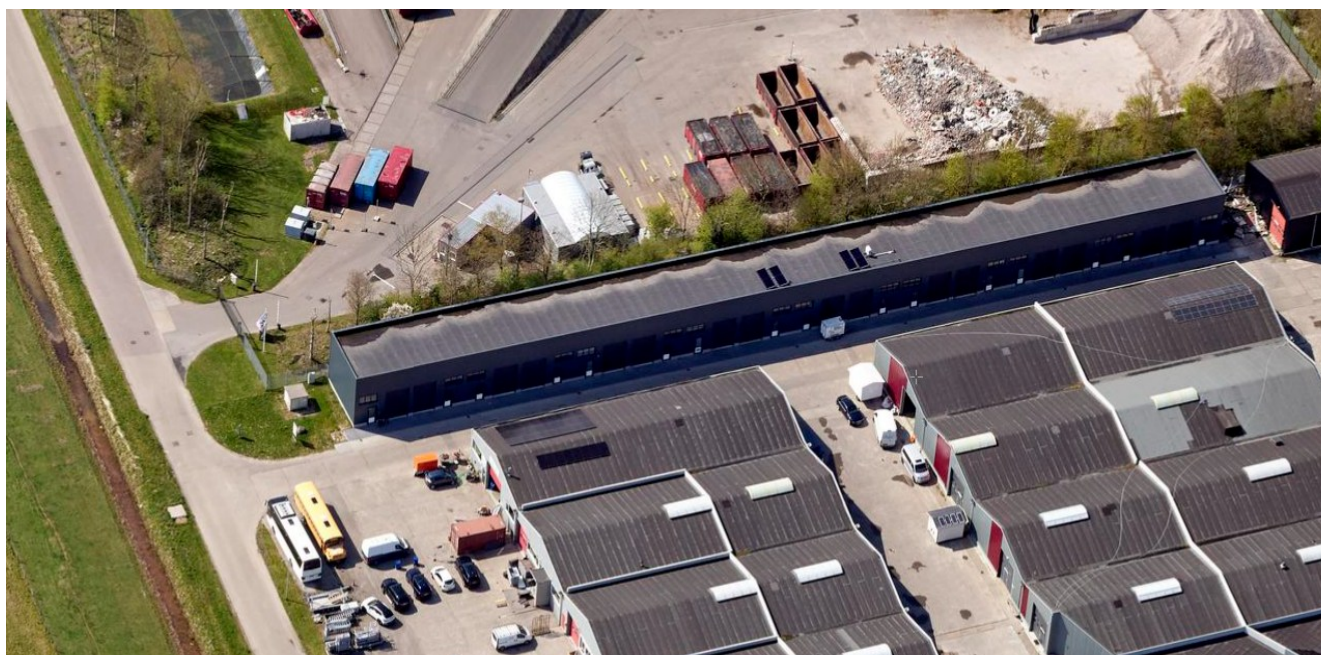

Kadastrale kaart

Uw referentie: De Vang 31.B

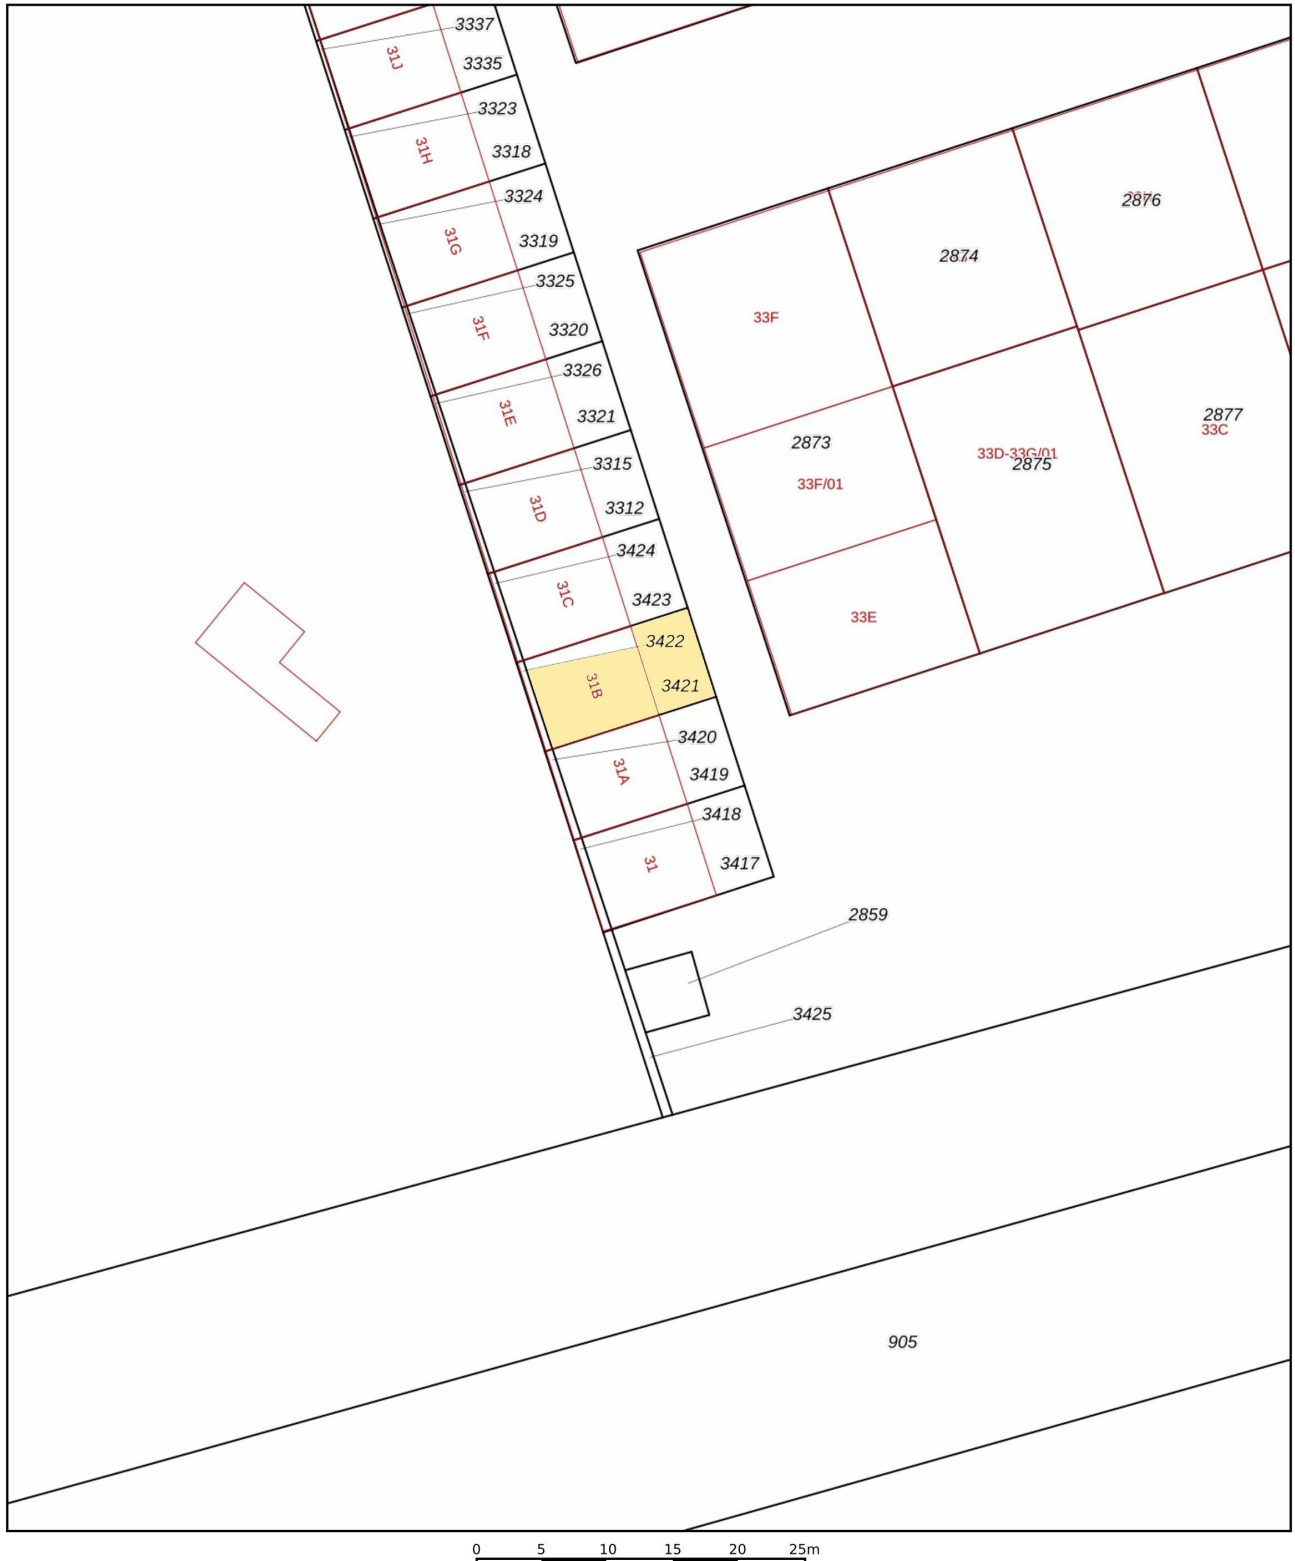

0 5 10 15 20 25m

12345	Deze kaart is noordgericht	Schaal 1: 500	
25	Perceelnummer		
	Huisnummer	Kadastrale gemeente Texel	
	Vastgestelde kadastrale grens	Sectie N	
	Voorlopige kadastrale grens	Perceel 3422	
	Administratieve kadastrale grens		
	Bebouwing		

Voor een eensluidend uittreksel, geleverd op 1 december 2025
De bewaarder van het kadaster en de openbare registers

Aan dit uittreksel kunnen geen betrouwbare maten worden ontleend.
De Dienst voor het kadaster en de openbare registers behoudt zich de intellectuele eigendomsrechten voor, waaronder het auteursrecht en het databankenrecht.